
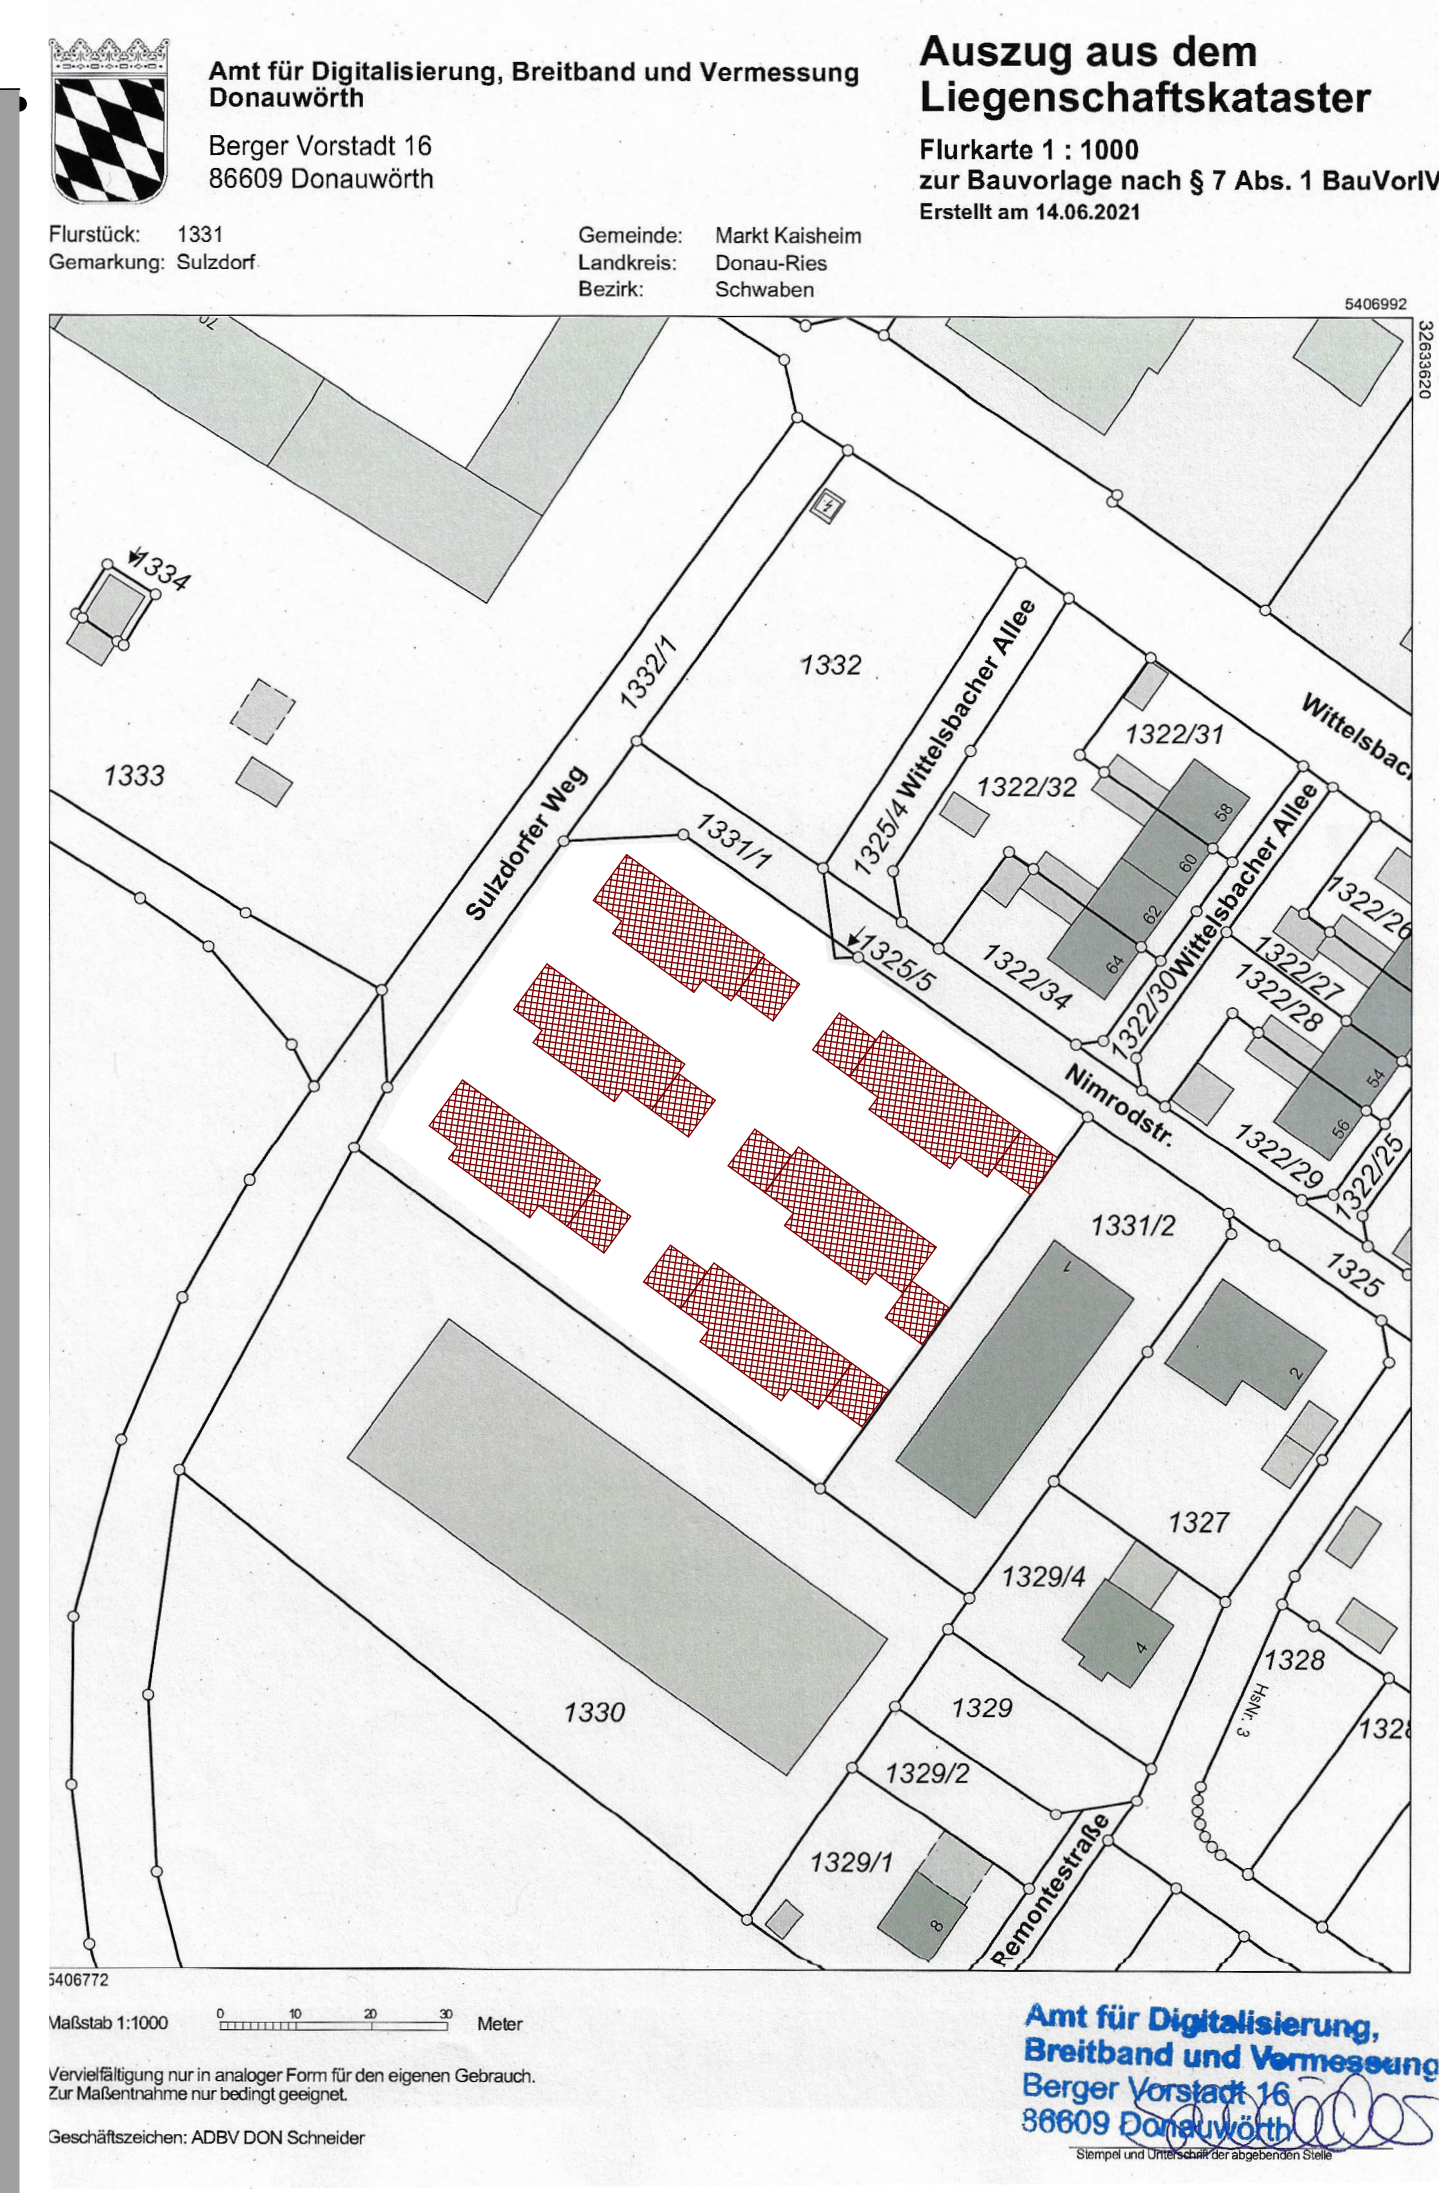
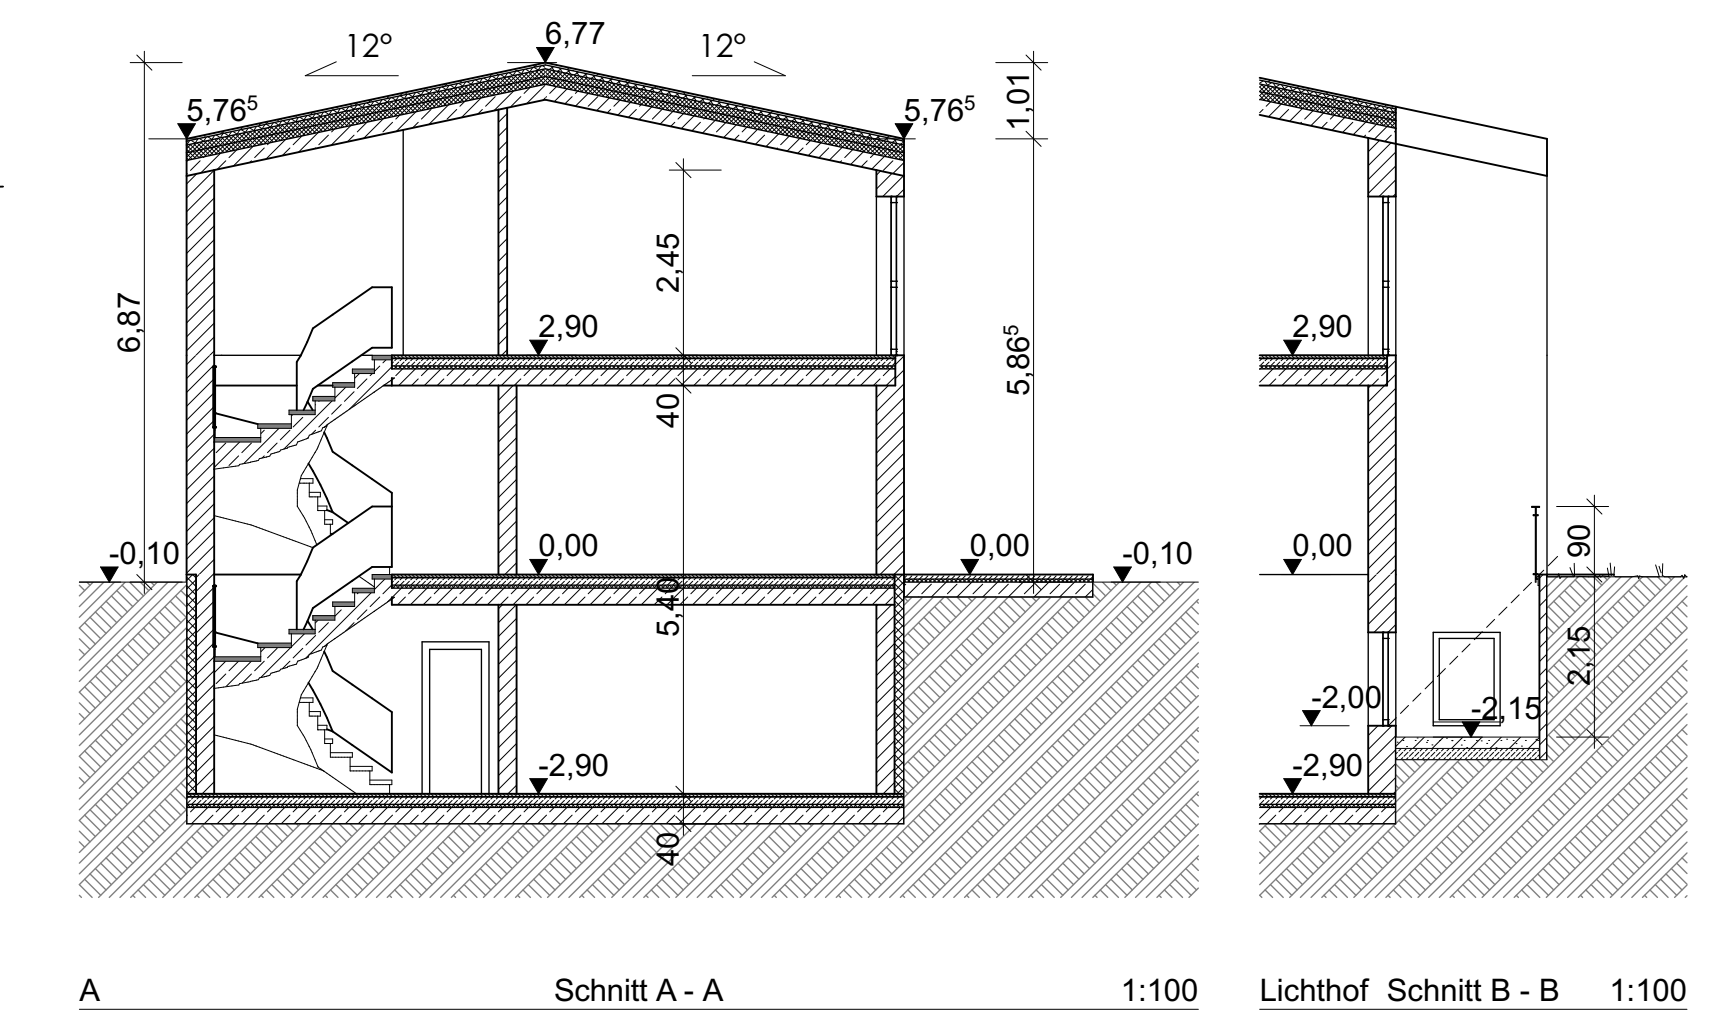


Sulzdorfer Weg

Nimrodstraße

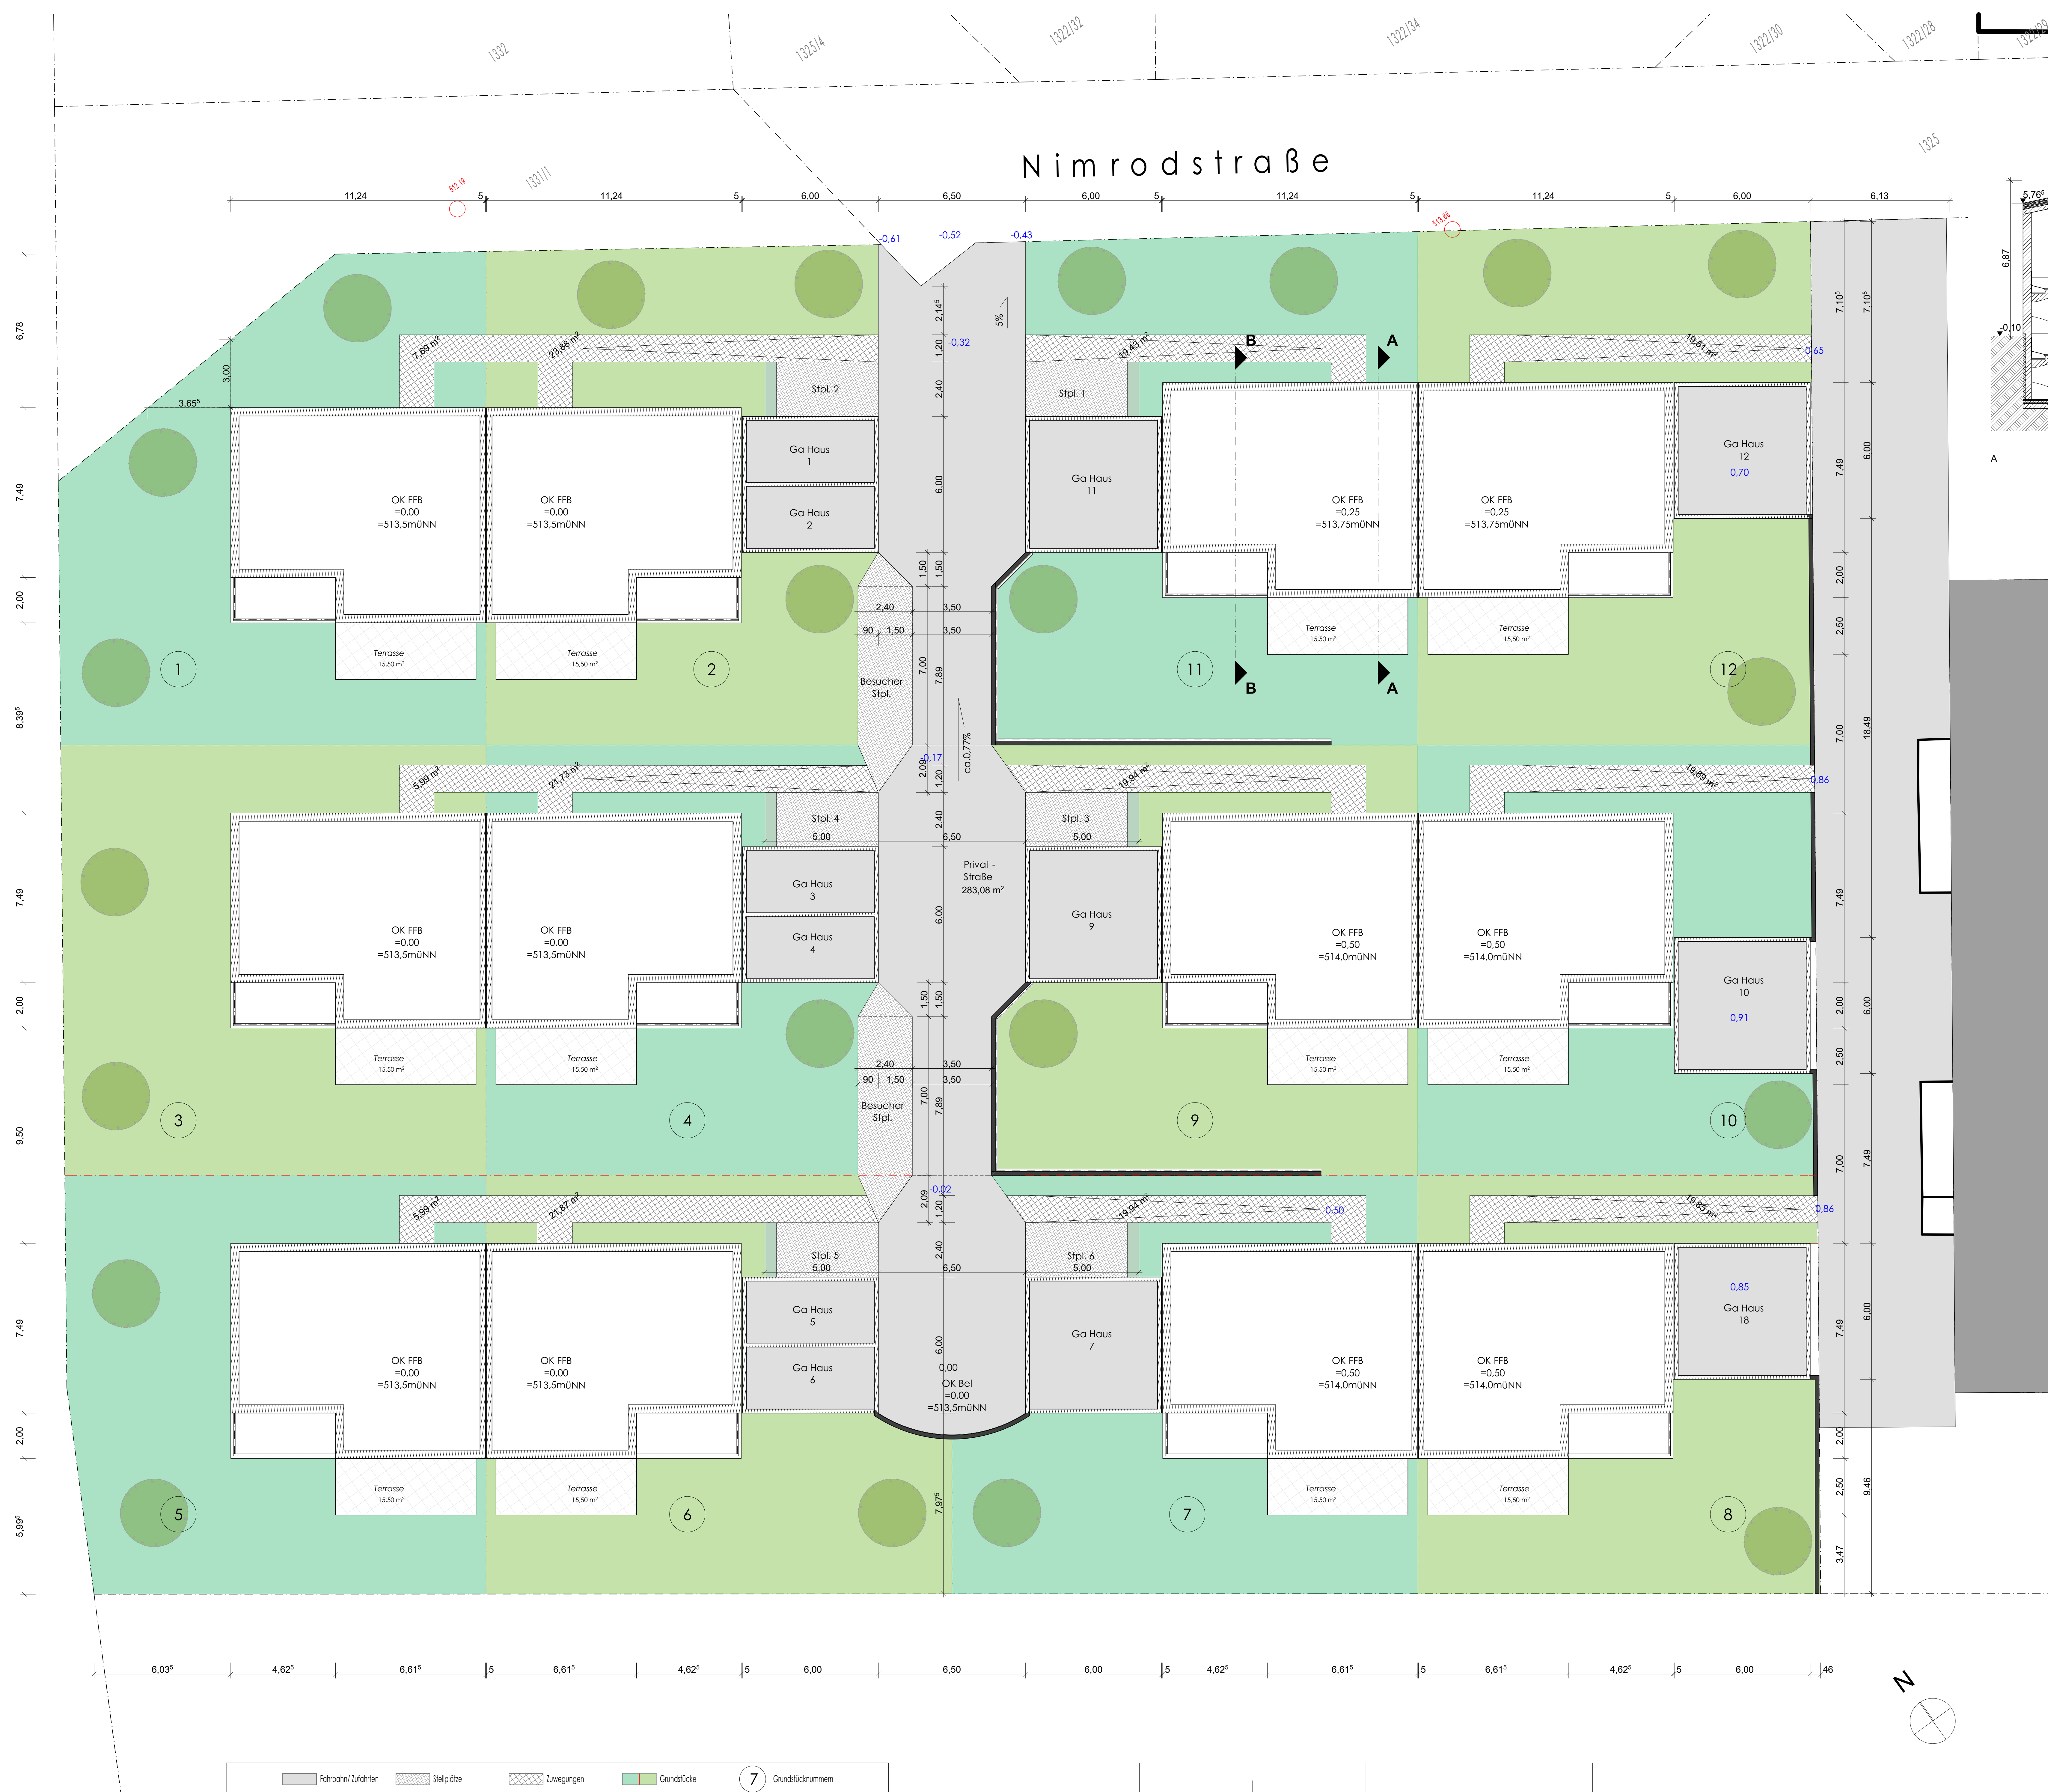

Vorhaben- und Erschließungsplan zum vorhabenbezogenen Bebauungsplan "Bergstetten West"
gemäß § 12 BauGB i. V. m. § 13a BauGB

Bebauung des Grundstückes mit 6 Doppelhäusern
nähe Nimrodstraße, FlurNr 1331
Markt Kaiheim, Gemarkung Sulzdorf (Bergstetten)

Dipl.-Ing. FH Arch. Oleksandr Men
Lilienhalstraße 14, 86343 Königsbrunn
0163 176 42 83
o.men.gmbh@gmx.net